


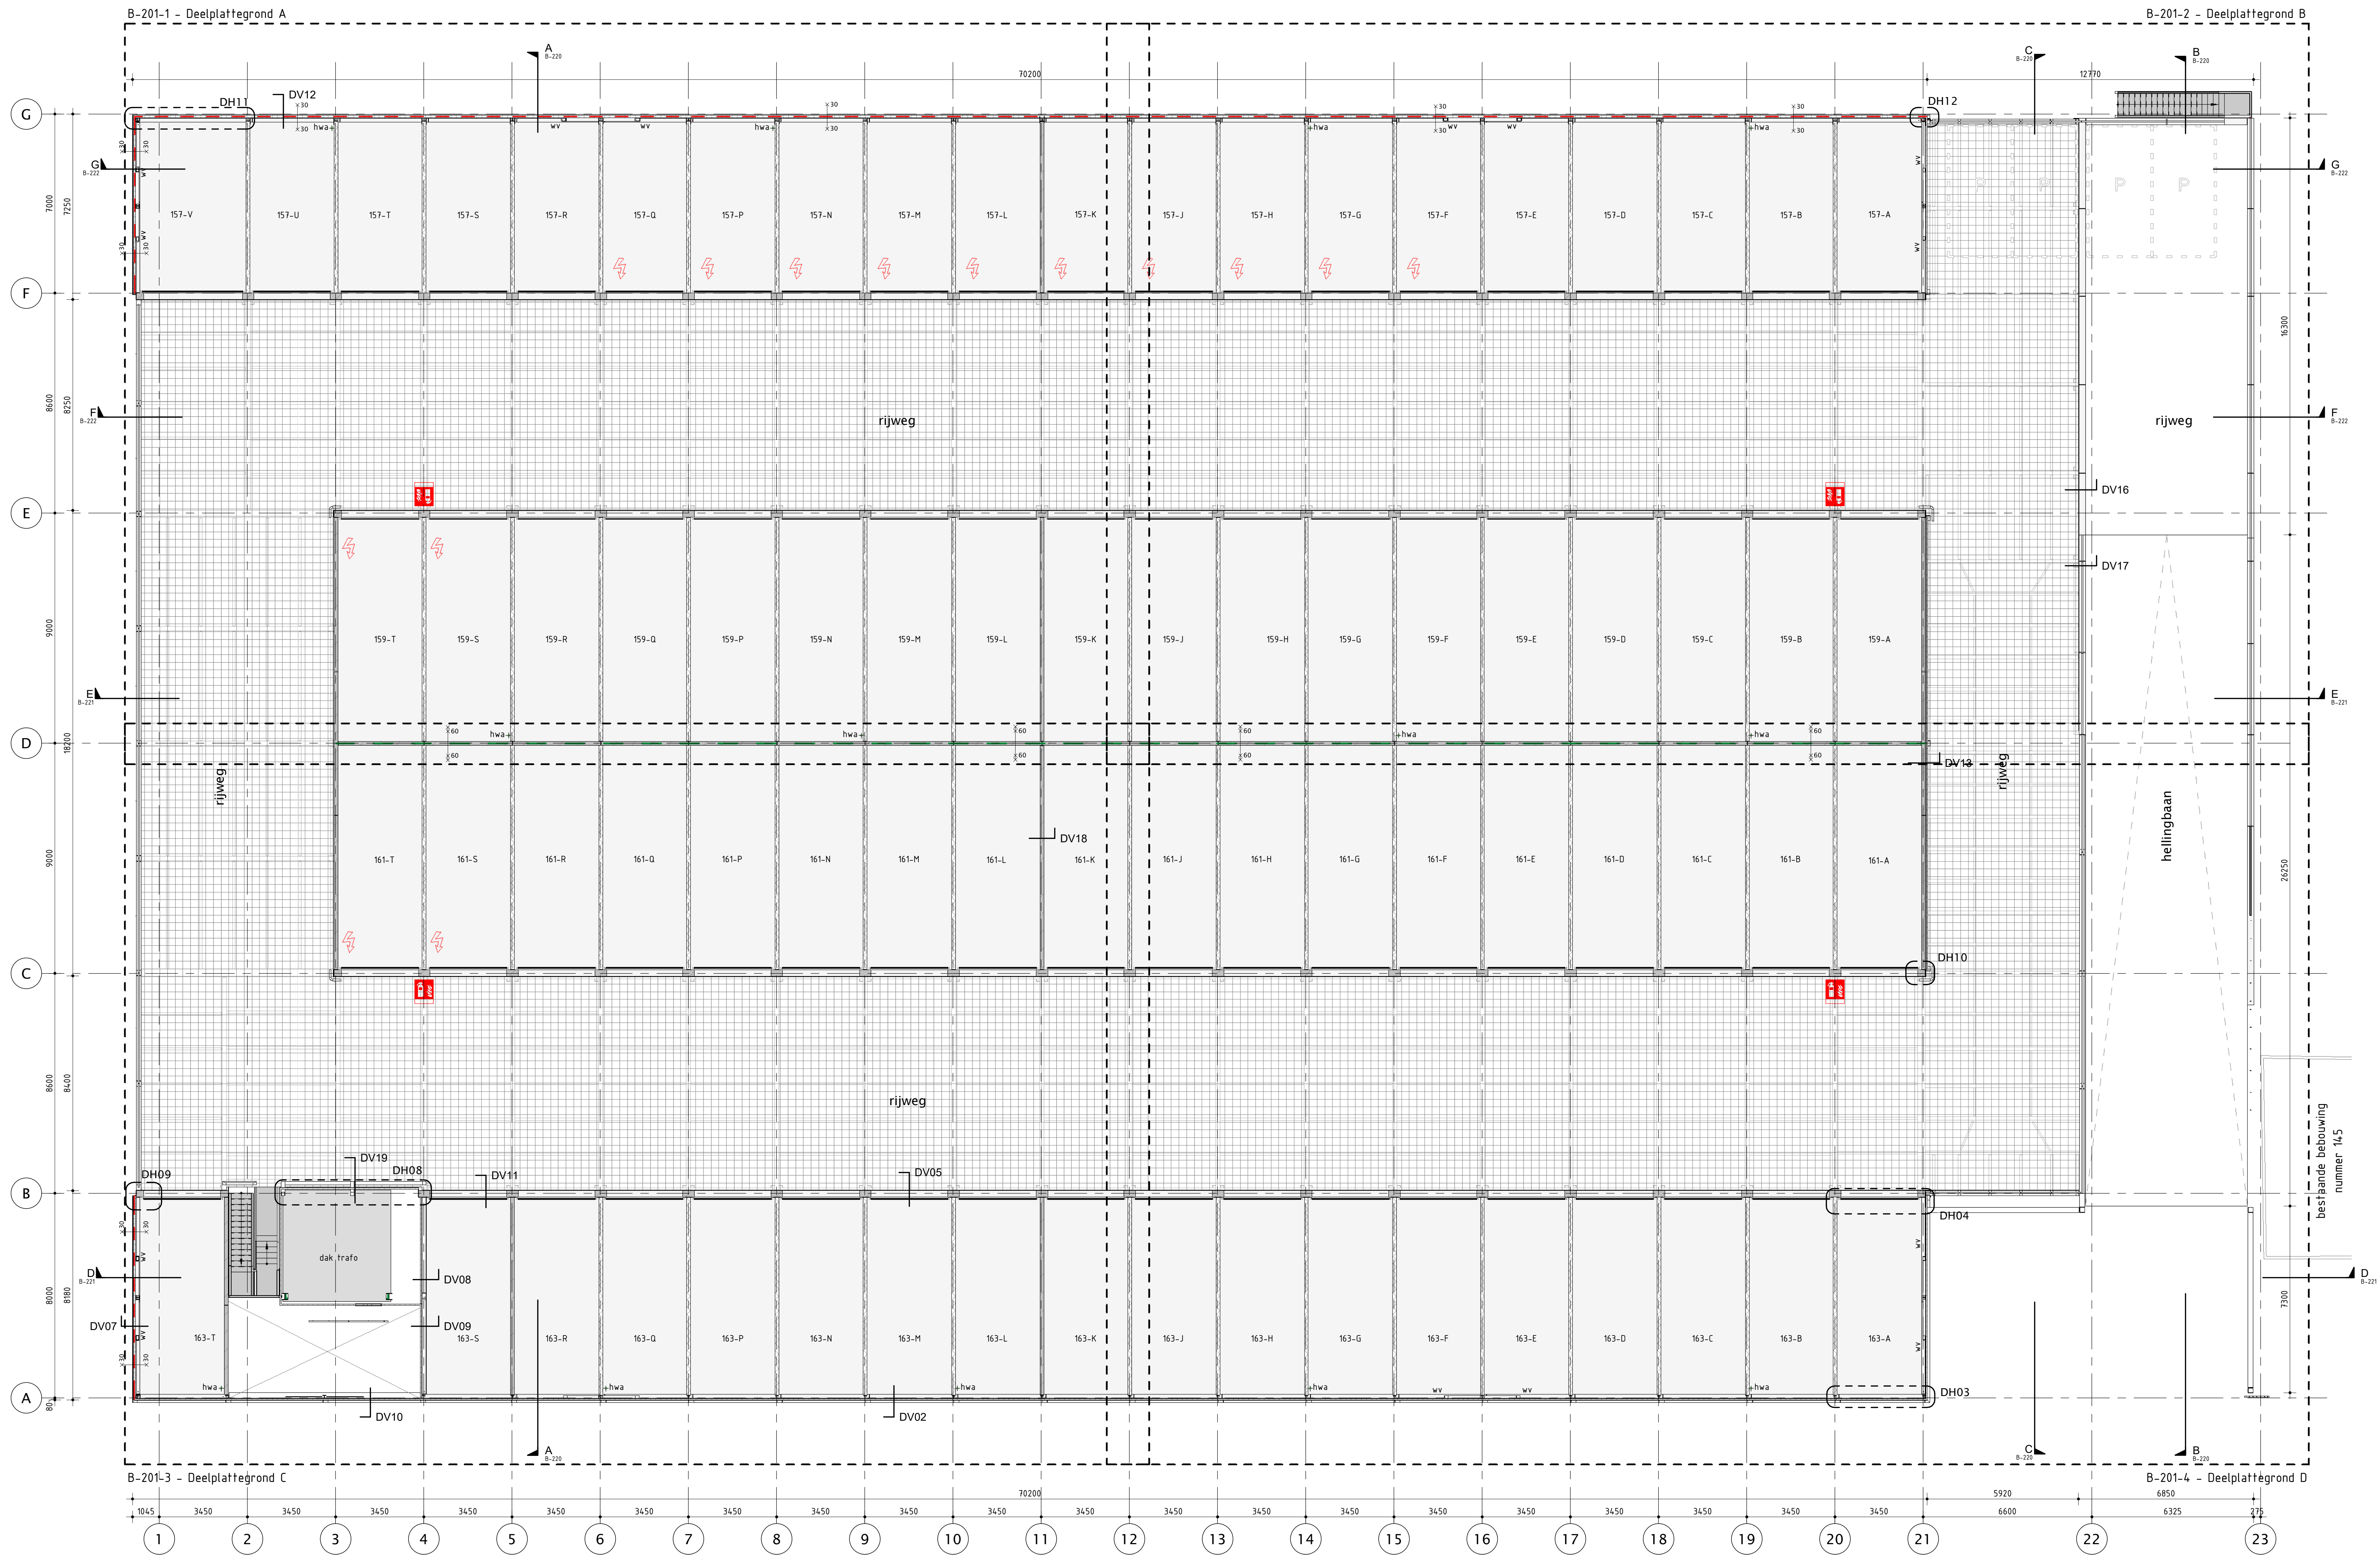

Renvooi

Peil = 0 = 1,20m - NAP		brandveiligheid	
materiaalstaat			
	in het werk gestort beton		brandblusser (type nhl)
	prefab beton		30 min brandwerende scheiding
	gasbeton		60 min brandwerende scheiding
	stalen sandwichpaneel		brandwerendheid symbool deuren en wanden
	kalkzandsteen		box met krachtstroonaansluiting
	aanrijpt beveiliging		zelfsluitend vdbdo in minuten
	positie schroep (buiten bestek)		Deur te openen, zonder gebruik te moeten maken van losse onderdelen
			v.v.

B	12-07-2023	Diverse wijzigingen	md	akb - mdw
A	28-06-2023	Diverse wijzigingen	md	akb - mdw
O	02-06-2023	Eerste uitgave	md	akb - mdw
vv	datum	omschrijving	getekend	controle - vrijgave

	Cordeel Nederland B.V. Lindtsedijk 22 - 3336 LE Zwijndrecht Postbus 55 - 3330 AB Zwijndrecht T +31 (0)78 625 51 00 F +31 (0)78 619 42 32 www.cordeel.eu	Deze tekening is vertrouwelijk en mag op geen enkele wijze verspreid worden of/of gepubliceerd worden zonder de schriftelijke toestemming van Cordeel Nederland B.V. This drawing is confidential and may not be reproduced by whatever means and/or distributed without the written consent of Cordeel Nederland B.V.
	schaal: 1 : 100 formaat: A0	

opdrachtgever:	U-parq Holding B.V.	VOOR UITVOERING
project:	Opslagboxen te Hoogvliet	UITVOERINGSONTWERP
onderdeel:	Plattegrond 1e verdieping	projectnr.: 220024 tekeningnr.: B-201